BUDYNEK 3 i 4

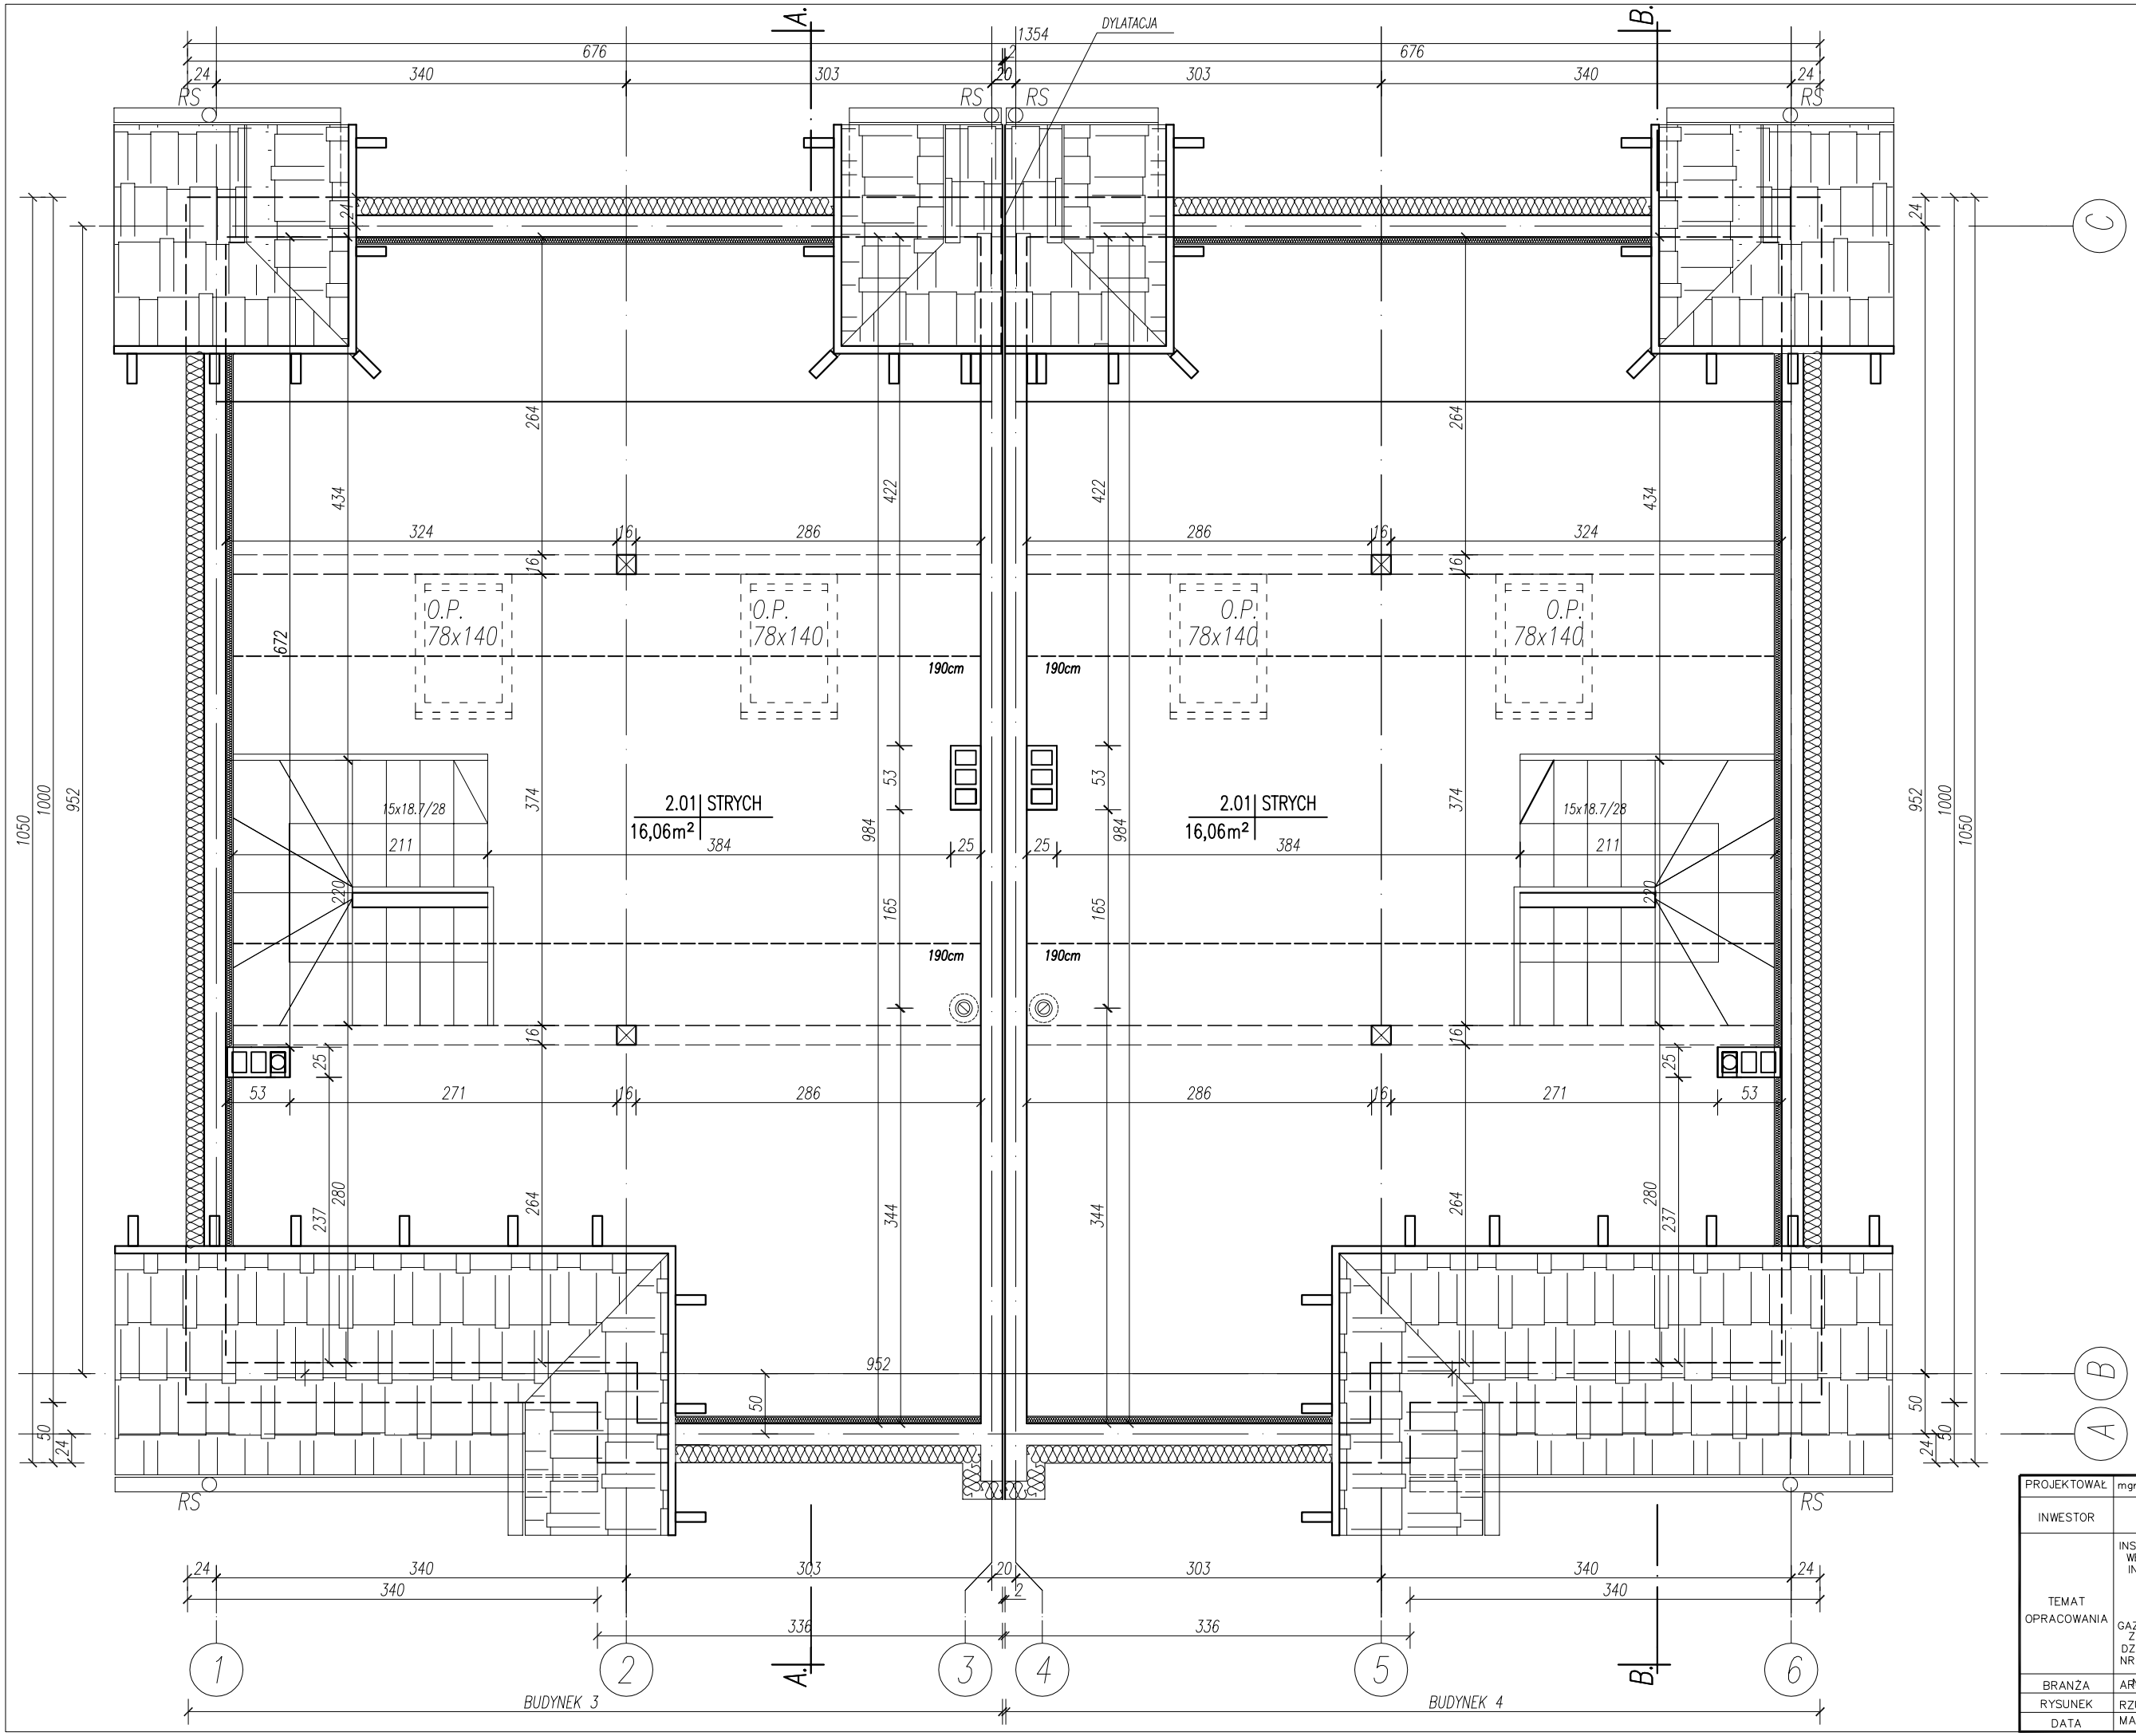

PROJEKTOWAŁ	mgr inż. arch. ZBIGNIEW CZERWIŃSKI MPOIA/027/2010
INWESTOR	ROBERT GRZESIAK, SŁAWOMIR GRZESIAK BUDOWA 2 SZTUK BUDYNKÓW MIESZKALNYCH PRZEGINIA DUŻA 239, 42-061 RYBNA
TEMAT OPRACOWANIA	W ZABUDOWIE BLIŹNIACZEJ WRAZ Z WEWNĘTRZNYMI INSTALACJAMI WOD.-KAN., GAZ, C.O., ELEKTRYCZNĄ, WRAZ Z WEWNĘTRZNYMI LINIAMI ZASILAJĄCYMI (WLZ),WEWNĘTRZNYMI INSTALACJAMI GAZOWYMI (WIG), ZEWNĘTRZNYMI ODCINKAMI KANALIZACJI SANITARNEJ NA DZ. NR 242/1 WRAZ Z ZEWNĘTRZNYMI ODCINKAMI KANALIZACJI DESZCZOWEJ DO ZBIORNIKÓW SZCZELNYCH WRAZ Z WEWNĘTRZNĄ INSTALACJĄ GAZOWĄ (WIG) WRAZ Z BUDOWĄ SIECI KANALIZACYJNEJ WRAZ Z BUDOWĄ SIECI WODOCIĄGOWEJ WRAZ Z PRZYŁĄCZAMI NA DZ. NR 242/1, 242/3, BUDOWA DOJŚCIA I DOJAZDU NA DZ. NR 242/1, 243/1, BUDOWA POŁĄCZENIA DROGOWEGO Z DZ. NR 239
BRANŻA	ARCHITEKTURA
RYSUNEK	RZUT PODDASZA SKALA 1:50
DATA	MAJ 2020
ARKUSZ NR	03